



СИТУАЦИОННАЯ СХЕМА


место проектирования
благоустройства
территории

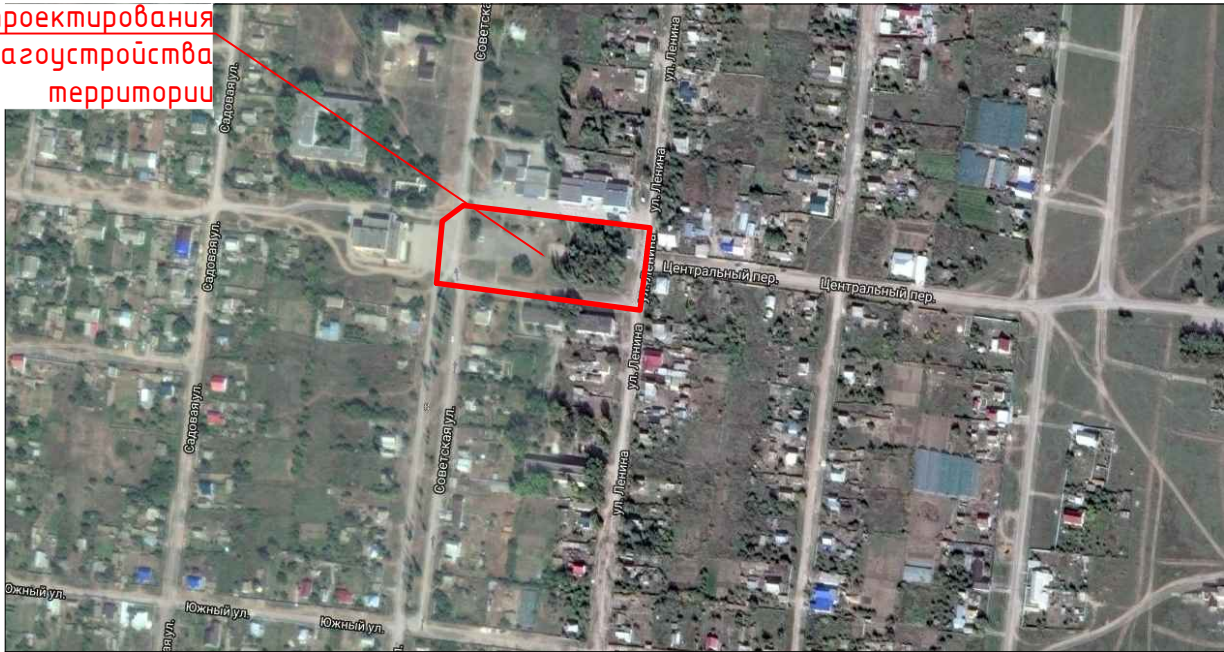

СУЩЕСТВУЮЩЕЕ СОСТОЯНИЕ ТЕРРИТОРИИ

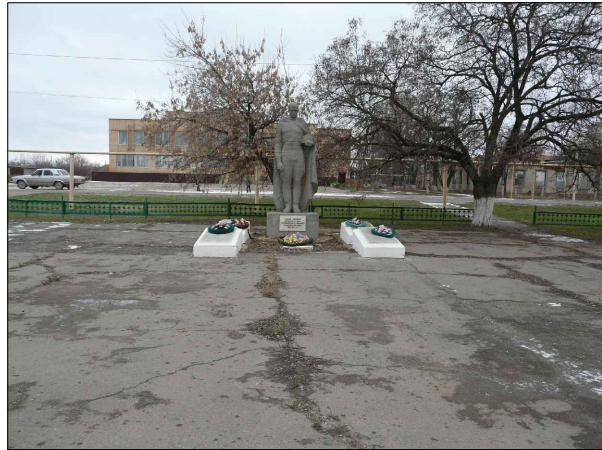

ОПОРНЫЙ ПЛАН М 1:1000

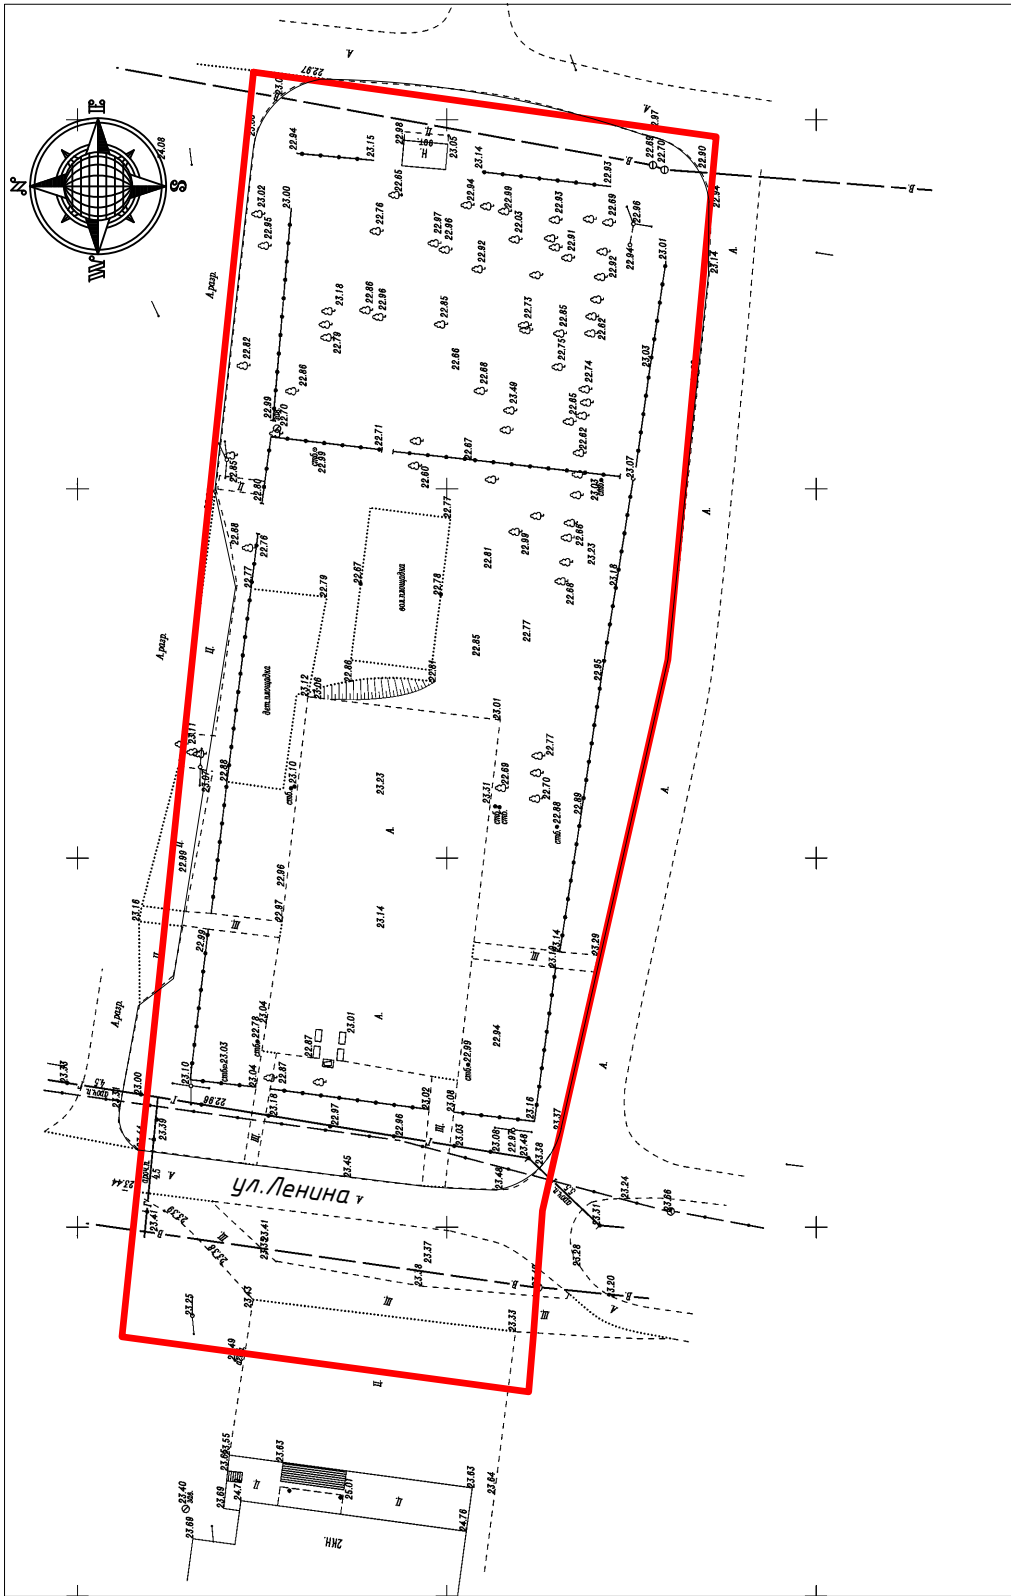

Условные обозначения:

- граница проектируемой территории
- существующие постройки